


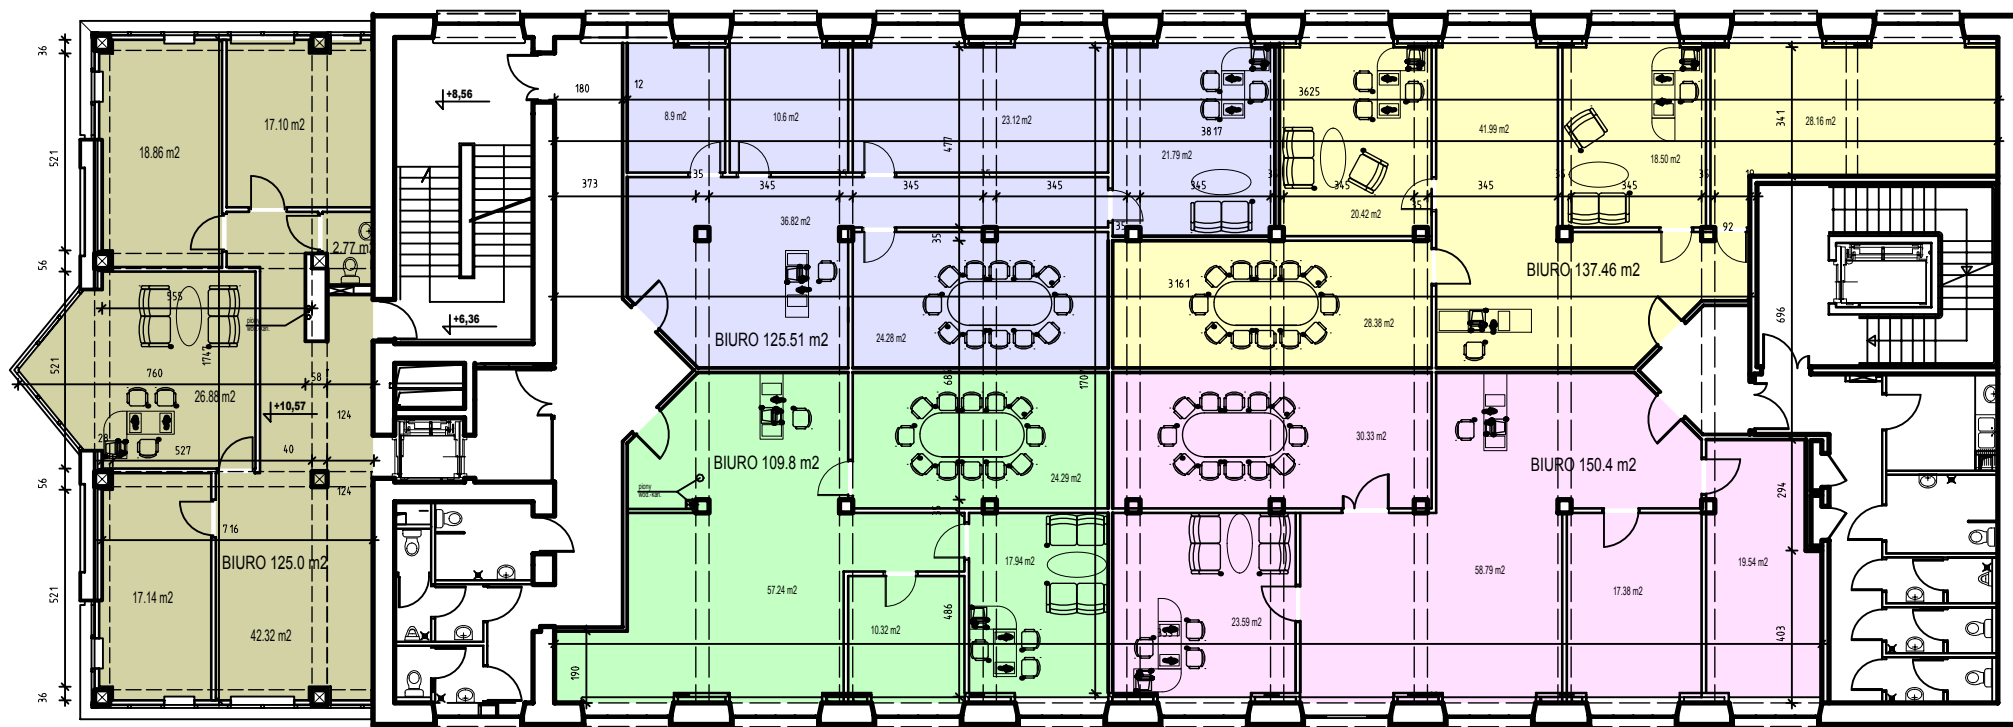

PRZYKŁADOWA ARANŻACJA WNĘTRZ -
biura na 1/4 kondygnacji